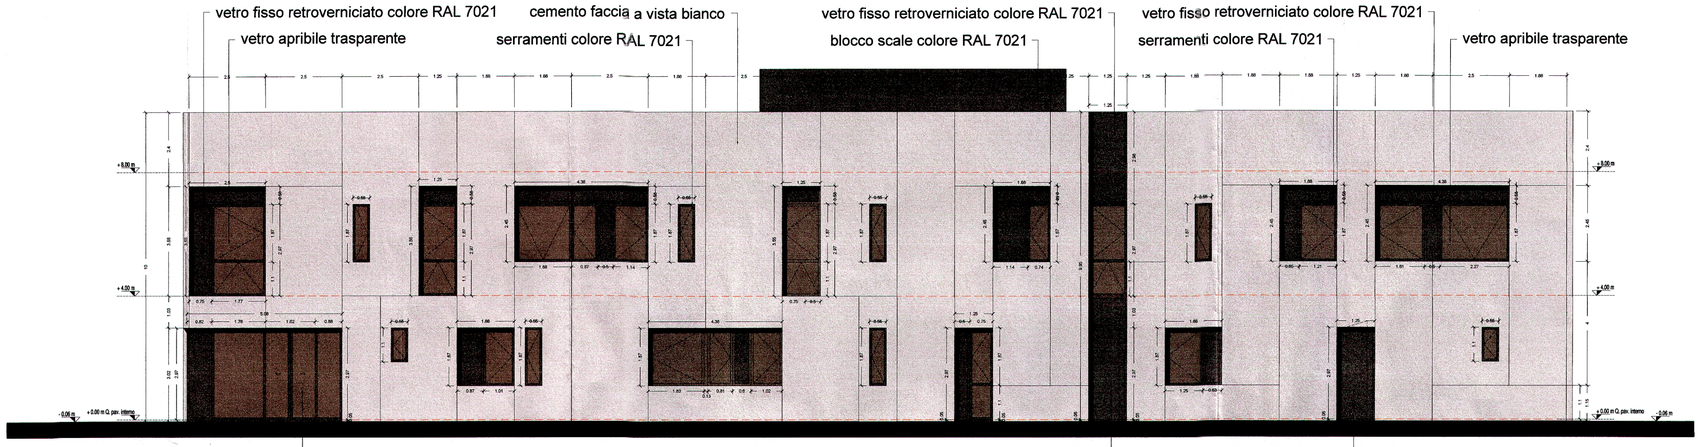
vetro fisso retroverniciato colore RAL 7021
vetro apribile trasparente
cemento faccia a vista bianco
serramenti colore RAL 7021
vetro fisso retroverniciato colore RAL 7021
blocco scale colore RAL 7021
vetro fisso retroverniciato colore RAL 7021
serramenti colore RAL 7021
vetro apribile trasparente
porta vetro con ante scorrevoli
(luce libera ingresso ≥1,50 cm)
porta metallica colore RAL 7021
porta metallica colore RAL 7021

PROSPETTO OVEST

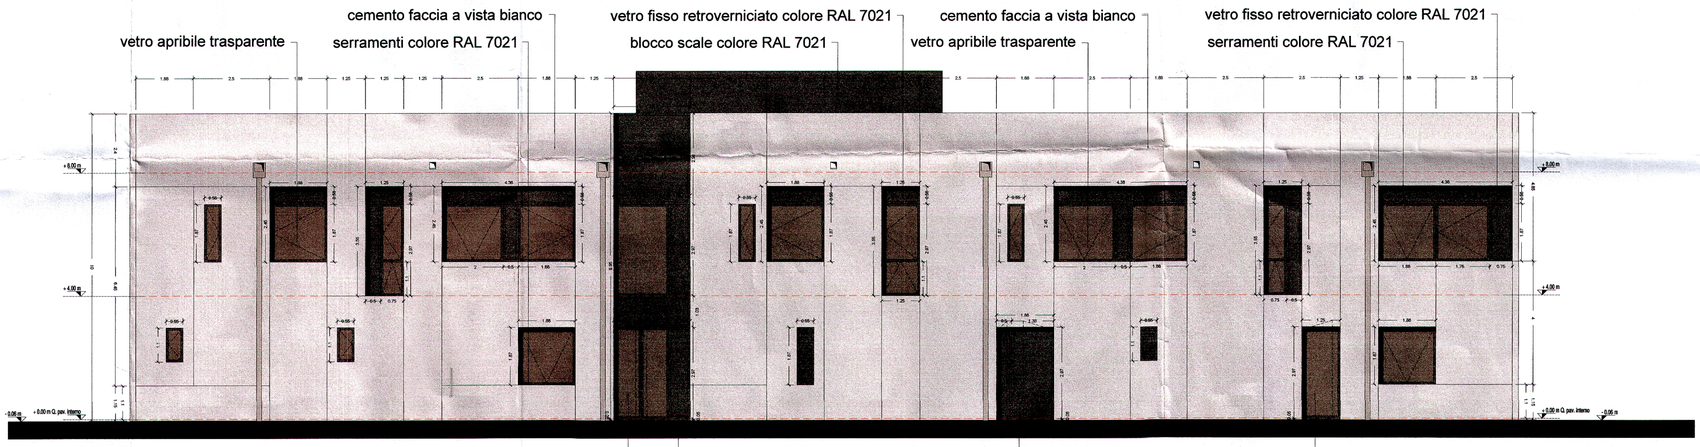
vetro apribile trasparente
cemento faccia a vista bianco
serramenti colore RAL 7021
vetro fisso retroverniciato colore RAL 7021
blocco scale colore RAL 7021
cemento faccia a vista bianco
vetro apribile trasparente
vetro fisso retroverniciato colore RAL 7021
serramenti colore RAL 7021
porta vetro trasparente
vetro fisso retroverniciato colore RAL 7021
porta metallica colore RAL 7021
porta vetro trasparente

PROSPETTO EST

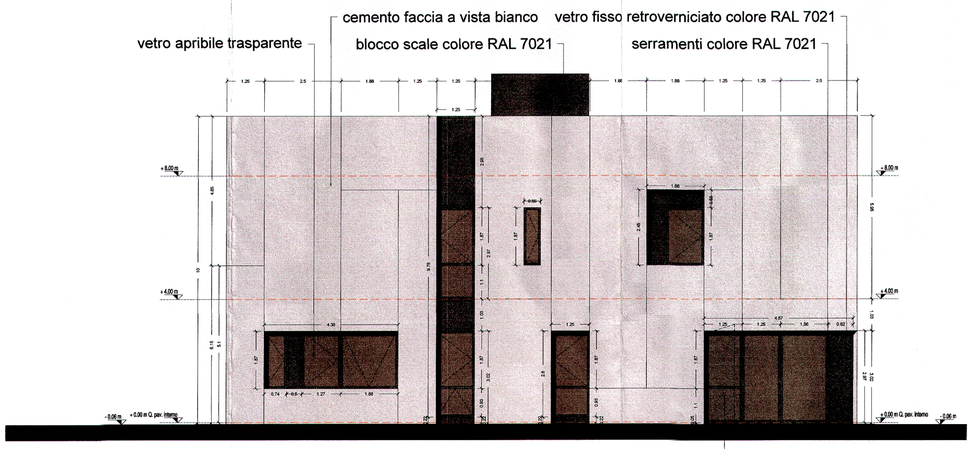
vetro apribile trasparente
cemento faccia a vista bianco
blocco scale colore RAL 7021
vetro fisso retroverniciato colore RAL 7021
serramenti colore RAL 7021
porta vetro trasparente
(con maniglione antipanico interno)

PROSPETTO NORD

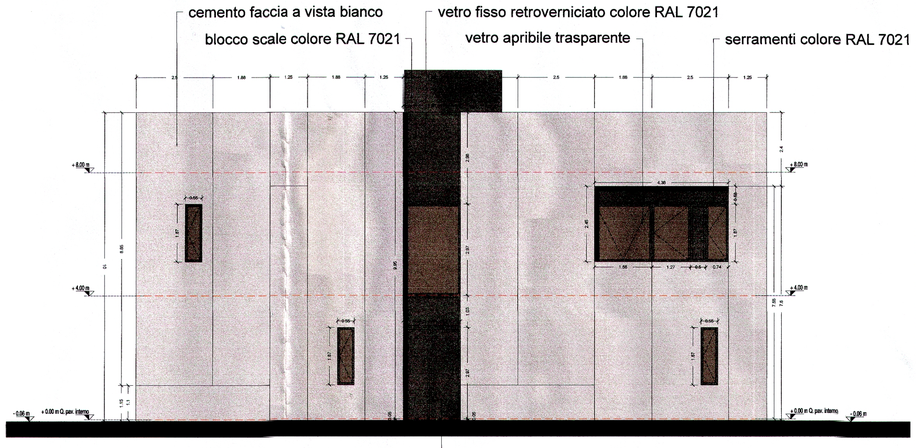
cemento faccia a vista bianco
blocco scale colore RAL 7021
vetro fisso retroverniciato colore RAL 7021
vetro apribile trasparente
serramenti colore RAL 7021
porta metallica colore RAL 7021

PROSPETTO SUD

progetto n.

13 03 - DATA IV - CORNAREDO / SETTIMO M.SE

proprietà

DATA 4 ITALY s.r.l.
Piazza Eleonora Duse, 2
20122 MILANO
Partita I.V.A. n. 08814220967

progettista

PAOLO GARRETTI 9332

impresa

GENERALE PREFABBRICATI S.p.A.
Centro Direzionale Quattrotorri
06132 ELLERA SCALO (PG)
partita IVA 00459650545

progetto strutturale:

Generale Prefabbricati
GENERALE PREFABBRICATI S.p.a.
centro direzionale quattrotorri
Ellera stazione - 06132 PERUGIA - IT
tel.: +39 075 517 29 83 fax: +39 518 12 88
www.generalepreFabbricatispa.com

progetto impianti acustici:

ACOUSTIC & ENGINEERING s.r.l.
Via Cavour, 14 - 20851 LISSONE (MB)
tel.: 039/2459177 fax: 039/4655570
www.brugola.net

progetto impianti meccanici:

OMEGA CONCEPT IMPIANTI E SISTEMI S.p.a.
Via Ettore Ponti, 49 - 20143 - MILANO
tel.: +39 028180951 fax: +39 028135163
www.omega-concept-gdfsuez.it

progetto impianti elettrici:

COFELY ITALIA S.p.a.
Via Malipiero, 16/18 - 20138 MILANO
tel.: +39 02 94399262 fax: +39 02 94399655
www.cofely-gdfsuez.it

progetto architettonico:

garretti associati architects planners engineers
Garretti Associati S.r.l.
via Trieste, 9 - 20146 MILANO
tel.: +39 02 430 6931 fax: +39 02 480 170 51
www.garrettiassociati.it

prima emissione
Luglio 2015

disegnato da

aggiornamenti

A

B

descrizione:

DATA 4 ITALY
ADMINISTRATION BUILDING
PROSPETTI - PROGETTO

garretti associati architects planners engineers

Garretti Associati s.r.l.
via Trieste, 9
20146 - Milano
tel.: +39 02 430 6931
fax: +39 02 480 170 51
www.garrettiassociati.it

proprietà

DATA 4 ITALY S.R.L.
Piazza Eleonora Duse, 2
20122 MILANO

progetto

DATA CENTER

ADM

SCIA in variante alla Pratica Edilizia n. 266/2014
ai sensi della LR 12/2005 art. 27 comma 1 lettera e)
1,2,3,4,5,6,7

scala:
SCALA 1:1000 @A0

tavola n.

TAV.07 b

COMUNALE